


POMIESZCZENIA PARTERU:

Wiatrołap	4,6 m ²
Pom. gospodarcze	2,9 m ²
Komunikacja	2,4 m ²
Łazienka 01	4,4 m ²
Gabinet	10,5 m ²
Kuchnia / Jadalnia / Salon	33,0 m ²
	<u>57,8 m²</u>

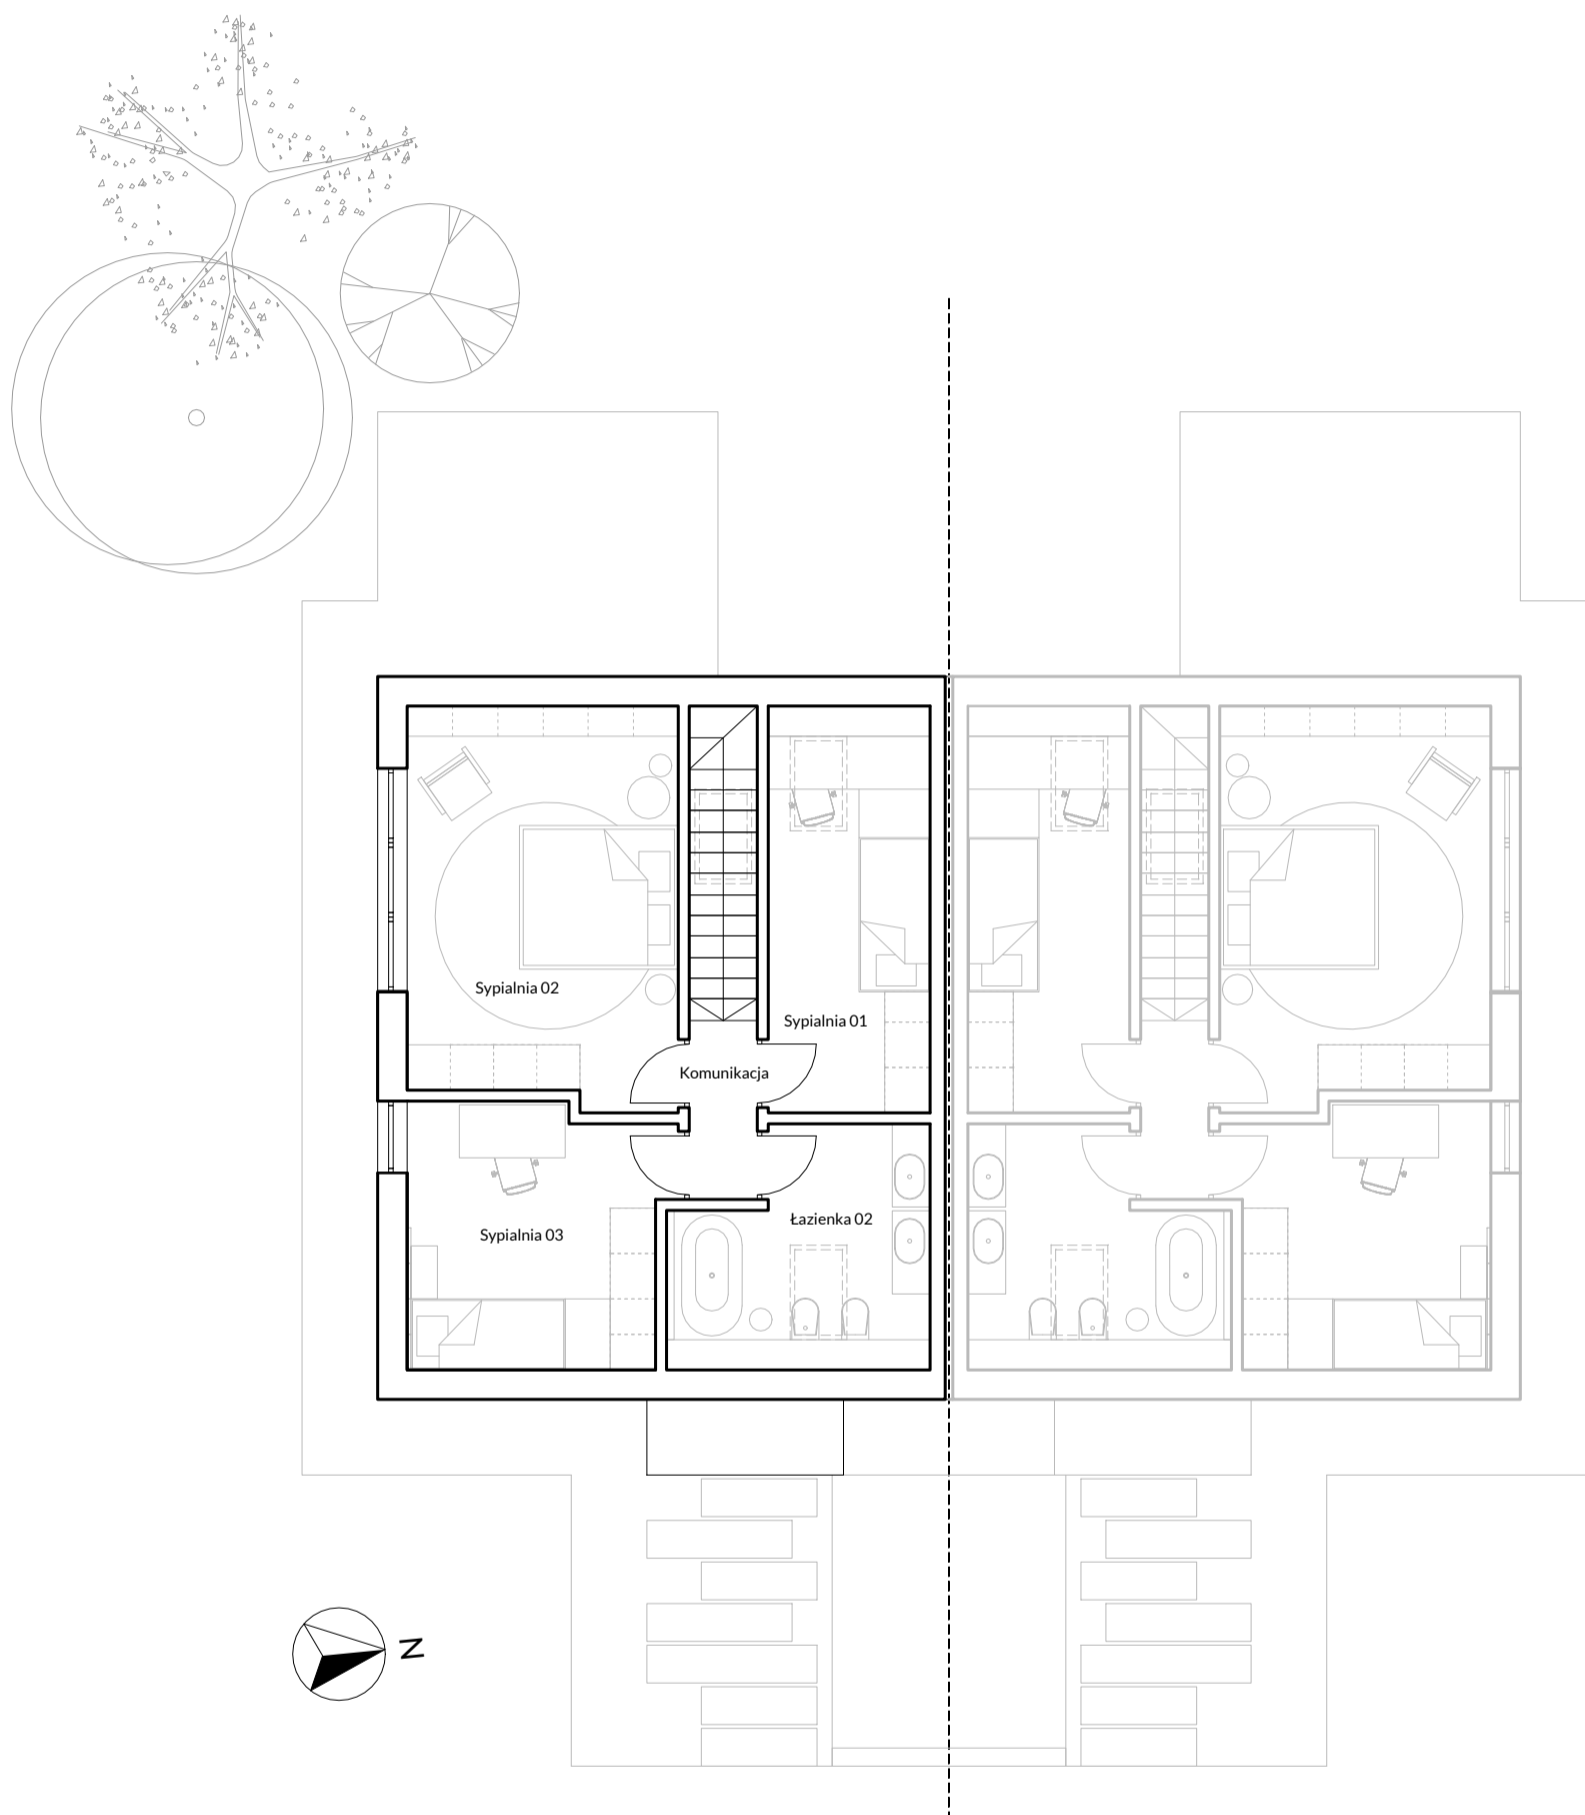

POMIESZCZENIA PODDASZA:

Komunikacja	7,8 m ²
Sypialnia 01	11,5 m ²
Łazienka	9,8 m ²
Sypialnia 02	17,0 m ²
Sypialnia 03	11,3 m ²
	<u>57,4 m²</u>